

**UCHWAŁA NR XXIV/435/20  
RADY MIASTA ZDUŃSKA WOLA**

z dnia 27 sierpnia 2020 r.

**w sprawie przystąpienia do sporządzenia miejscowego planu zagospodarowania przestrzennego fragmentów miasta Zduńska Wola**

Na podstawie art. 18 ust. 2 pkt 5 ustawy z dnia 8 marca 1990 r. o samorządzie gminnym (Dz. U. z 2020 r. poz. 713 i 1378) oraz art. 14 ust. 1, 2 i 4 ustawy z dnia 27 marca 2003 r. o planowaniu i zagospodarowaniu przestrzennym (Dz. U. z 2020 r. poz. 293, 471, 782, 1086 i 1378) uchwała się, co następuje:

§ 1. 1. Przystępuje się do sporządzenia miejscowego planu zagospodarowania przestrzennego fragmentów miasta Zduńska Wola obejmujących:

- 1) obszar A w rejonie ulic: Andrzeja Struga i Łódzkiej;
- 2) obszar B w rejonie ulic: Lipowej, Murarskiej i Andrzeja Struga;
- 3) obszar C w rejonie ulic: Andrzeja Struga, Murarskiej, Łaskiej i Łódzkiej.

2. Przedmiotem ustaleń miejscowego planu zagospodarowania przestrzennego, o którym mowa w ust. 1, jest określenie zasad zagospodarowania terenów objętych planem w zakresie problematyki wymienionej w art. 15 ust. 2 ustawy z dnia 27 marca 2003 r. o planowaniu i zagospodarowaniu przestrzennym.

3. Granice obszaru objętego planem określa załącznik do uchwały.


4. Dopuszcza się etapowanie uchwalenia planu, o którym mowa w ust. 1.

§ 2. Traci moc uchwała nr XV/180/11 Rady Miasta Zduńska Wola z dnia 30 listopada 2011 r. w sprawie przystąpienia do sporządzenia miejscowego planu zagospodarowania przestrzennego fragmentu miasta Zduńska Wola.

§ 3. 1. Uchwała wchodzi w życie z dniem podjęcia.

2. Uchwała podlega podaniu do publicznej wiadomości poprzez rozplakatowanie na tablicach ogłoszeń w Zduńskiej Woli w Urzędzie Miasta oraz w Pasażu Powstańców Śląskich i przy ul. 1-go Maja, a także poprzez zamieszczenie jej treści na stronie Biuletynu Informacji Publicznej Urzędu Miasta.


Przewodniczący Rady  
Miasta Zduńska Wola

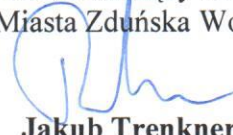

**Jakub Trenkner**

**MIASTO ZDUŃSKA WOLA  
STUDIUM UWARUNKOWAŃ I KIERUNKÓW  
ZAGOSPODAROWANIA PRZESTRZENNEGO  
skala 1:10 000**

Załącznik  
do uchwały nr XXIV/435/20  
Rady Miasta Zduńska Wola  
z dnia 27 sierpnia 2020 r.

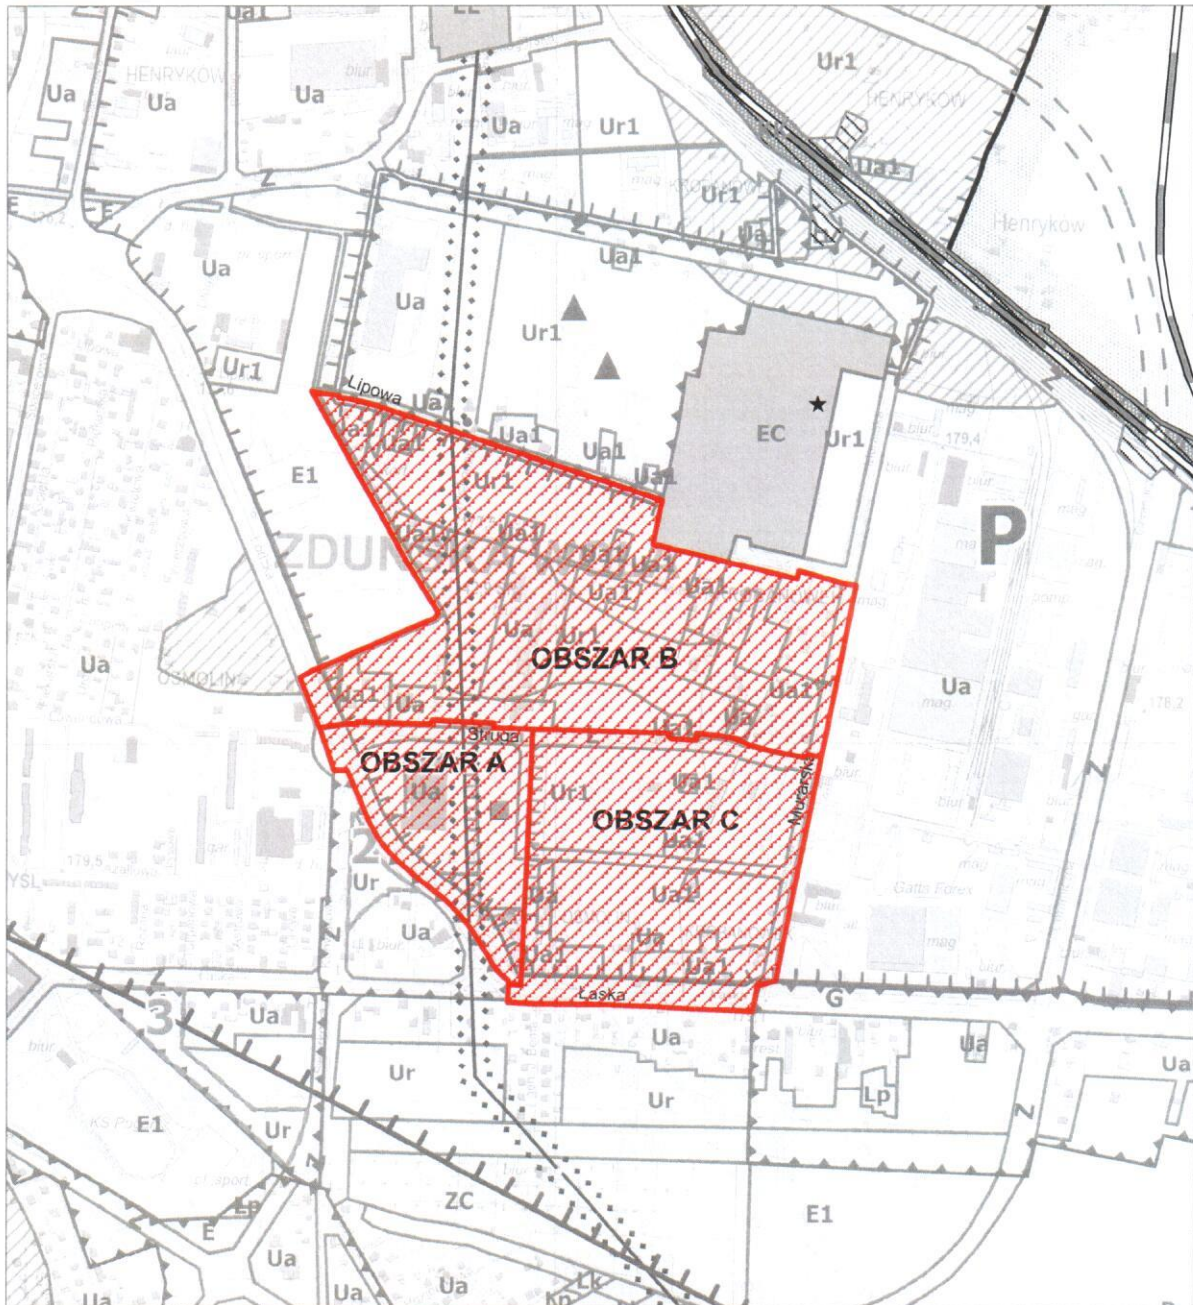

Granica miejscowego planu zagospodarowania przestrzennego fragmentów miasta Zduńska Wola obejmujących:

- 1) obszar A w rejonie ulic: Andrzej Struga i Łódzkiej;
- 2) obszar B w rejonie ulic: Lipowej, Murarskiej i Andrzeja Struga;
- 3) obszar C w rejonie ulic: Andrzeja Struga, Murarskiej, Łaskiej i Łódzkiej.